


PLANTA DE COBERTURA  
ESCALA 1:100  
ÁREA CONSTRUÍDA: 153,76

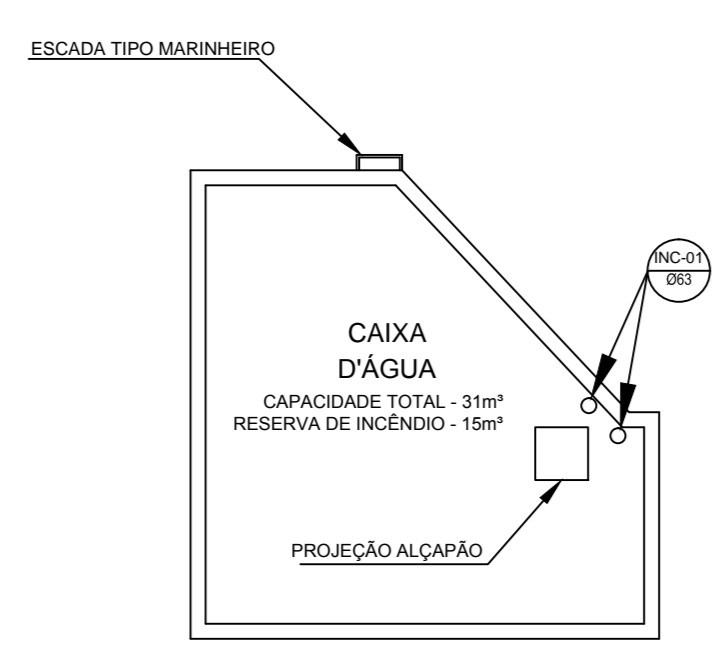

PLANTA CAIXA D'ÁGUA  
ESCALA 1:100

CONVENÇÕES	
EXTINTORES	<ul style="list-style-type: none"> <li>EXTINTOR ÁGUA PRESSURIZADA (AP) CAPACIDADE EXTINTORA: 2-A</li> <li>EXTINTOR FÓ.FC. CAPACIDADE EXTINTORA: 20-B-C</li> <li>EXTINTOR DIÓXIDO DE CARBONO (CO2) CAPACIDADE EXTINTORA: 5-B-C</li> <li>EXTINTOR FÓ.FC. CAPACIDADE EXTINTORA: 80-B-C</li> <li>EXTINTOR PORTÁTIL SOBRE TRIPÉ</li> <li>EXTINTOR PORTÁTIL COM ABRIGO</li> </ul>
SISTEMA DE HIDRANTES	<ul style="list-style-type: none"> <li>HIDRANTE SIMPLES</li> <li>HIDRANTE DE RECALQUE</li> <li>BOMBA DE INCÊNDIO</li> <li>ACIONADOR DE BOMBA DE INCÊNDIO (BOTTERIA TIPO LIGA-QUEBRAR)</li> <li>RESERVATÓRIO</li> <li>TUBULAÇÃO DA REDE DE HIDRANTE</li> <li>TUBULAÇÃO QUE SOBEE</li> <li>TUBULAÇÃO QUE DESCE</li> <li>TUBULAÇÃO QUE SOBEE E DESCE</li> </ul>
SISTEMA DE LUM. DE EMERGÊNCIA	LUMINÁRIA DE EMERGÊNCIA
SISTEMA DE ALARME E DETECÇÃO	<ul style="list-style-type: none"> <li>ACIONADOR MANUAL TIPO "QUEBRE O VIDRO" INSTALADO EM CASA (10x10x5cm) h=1,20m DO CENTRO AO PISO</li> <li>AVISADOR SONORO TIPO "SIRENE"</li> <li>CENTRAL DE ALARME</li> </ul>
SIST. DE SINAL. DE EMERGÊNCIA	<ul style="list-style-type: none"> <li>SÁDIA FINAL DA ROTA DE FUGA</li> <li>DIREÇÃO DO FLUXO DA ROTA DE FUGA</li> </ul>
CENTRAL DE GLP	<ul style="list-style-type: none"> <li>SÍMBOLO PARA IDENTIFICAÇÃO EM PLANTA BAIXA, CÓDIGO E DIMENSÕES CONFORME IT-15 TAB. 4 (ANEXO A)</li> <li>CENTRAL PREDIAL DE GLP</li> </ul>

R00	10/05/2013	PROJETO EXECUTIVO	AMGM	AMGM	C. BRAGA
CÂMARA MUNICIPAL DE BELO HORIZONTE		NÚMERO DO CLIENTE: CI-1915-PREV-05/07			
		REVISO: R00			
PROJETO DE PREVENÇÃO E COMBATE A INCÊNDIO					
EDIFICAÇÃO					
PLANTA CASA DE BOMBA, CAIXA D'ÁGUA E COBERTURA					
OBRA:					
AVENIDA DOS ANDRADAS, 3100					
QUADRA:	BAIRRO:	CIDADE:			
...	EX. COLÔNIA BIAS FORTES	BELO HORIZONTE			
NÚMERO DE PROJETOS:		C1915-05-PLA-R00		DATA:	
		10/05/2013		SITUAÇÃO:	
		INDICADA		05/07	
<small>RAIA REPRESENTAÇÃO DE PROJETO</small> <small>AV. BRAGA RIBEIRO, 1100 - JARDIM BELVAL</small> <small>CEP: 31130-000 - BELO HORIZONTE - MG</small> <small>TEL: (51) 3333-7977 / (51) 3333-0079</small>		<small>CRISTINA BRAGA</small> <small>PROJ. TÉCNICO</small> <small>CRISTINA CASADO BRAGA</small> <small>PROJ. TÉCNICO</small>			
<small>PROJ. EXECUTIVO</small>	<small>PROJ. EXECUTIVO</small>	<small>PROJ. EXECUTIVO</small>	<small>PROJ. EXECUTIVO</small>	<small>PROJ. EXECUTIVO</small>	<small>PROJ. EXECUTIVO</small>