


PLANTA 1º PAVIMENTO - PRÉDIO ANEXO E GUARITA 2
 ESCALA 1:100
 ÁREA CONSTRUÍDA: 428,27m²


CONVENÇÕES		
EXTINTORES		EXTINTOR ÁGUA PRESSURIZADA (AP) CAPACIDADE EXTINTORA: 2-A
		EXTINTOR PÓ BC CAPACIDADE EXTINTORA: 20-B-C
		EXTINTOR DIÓXIDO DE CARBONO (CO2) CAPACIDADE EXTINTORA: 5-B-C
		EXTINTOR PÓ BC CAPACIDADE EXTINTORA: 80-B-C
		EXTINTOR PORTÁTIL SOBRE TRIPÉ
		EXTINTOR PORTÁTIL COM ABRIGO
SISTEMA DE HIDRANTES		HIDRANTE SIMPLES
		HIDRANTE DE RECALQUE
		BOMBA DE INCÊNDIO
		ACIONADOR DE BOMBA DE INCÊNDIO (BOTOEIRA TIPO LIGA-DESLIGA)
		RESERVATÓRIO
		TUBULAÇÃO DA REDE DE HIDRANTE TUBULAÇÃO QUE SOBE
		TUBULAÇÃO QUE DESCE
SISTEMA DE ILUM. DE EMERGÊNCIA		LUMINÁRIA DE EMERGÊNCIA
		ACIONADOR MANUAL TIPO "QUEBRE O VIDRO" INSTALADO EM CAIXA (10x10x5cm) h = 1,20m. - DO CENTRO AO PISO
SISTEMA DE ALARME E DETECÇÃO		AVISADOR SONORO TIPO "SIRENE"
		CENTRAL DE ALARME
		ACIONADOR MANUAL TIPO "QUEBRE O VIDRO"
ROTAS DE FUGA		SÁIDA FINAL DA ROTA DE FUGA
		DIREÇÃO DO FLUXO DA ROTA DE FUGA
SIST. DE SINAL. DE EMERGÊNCIA		SÍMBOLO PARA IDENTIFICAÇÃO, EM PLANTA BAIXA, CÓDIGO E DIMENSÕES CONFORME IT-15 TAB. 4 (ANEXO A)
CENTRAL DE GLP		CENTRAL PREDIAL DE GLP

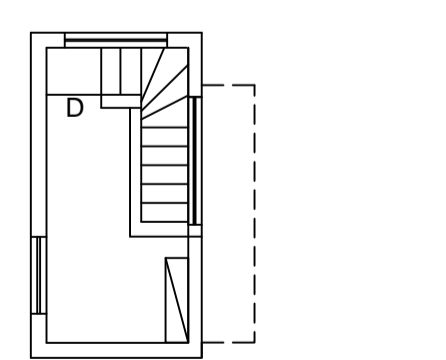

MEZANINO - GUARITA 2
 ESCALA 1:100
 ÁREA CONSTRUÍDA: 9,96 m²



PLANTA GUARITA 1
 ESCALA 1:100
 ÁREA CONSTRUÍDA: 1,69m²

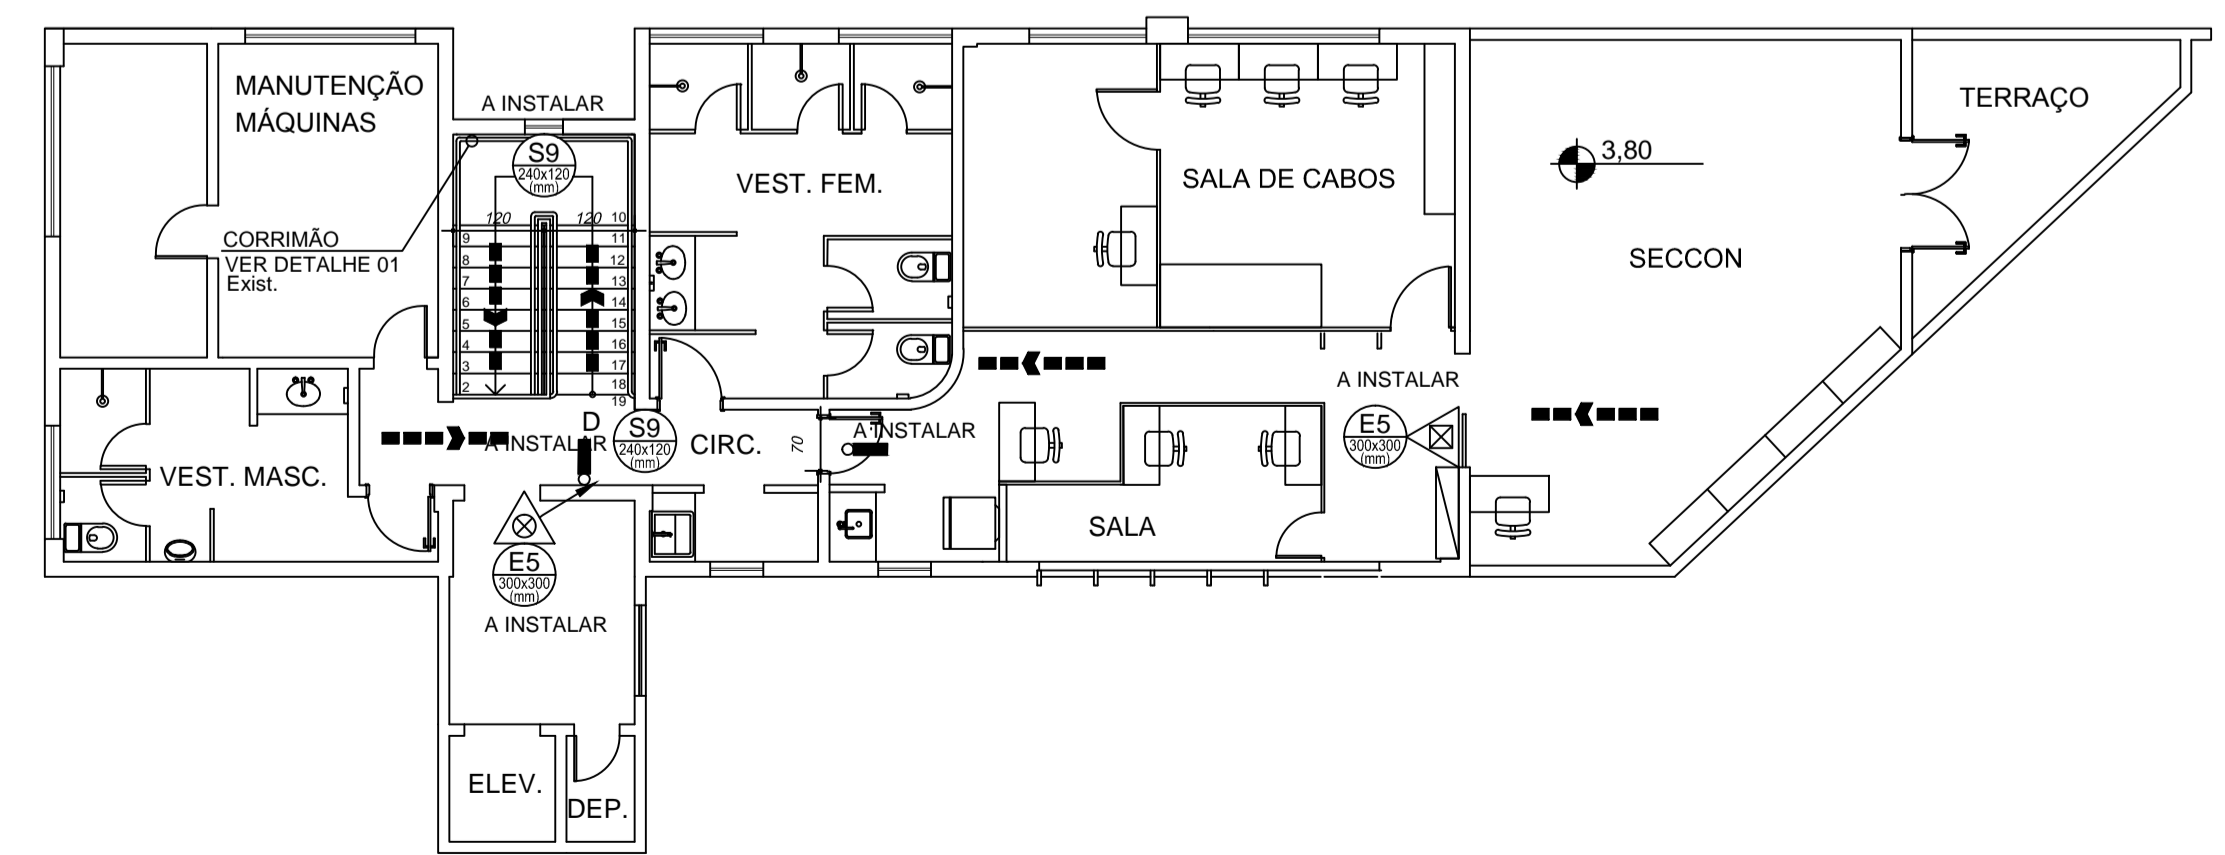

MEZANINO - PRÉDIO ANEXO
 ESCALA 1:100
 ÁREA CONSTRUÍDA: 144,33m²

R01	19/07/2013	ALTERAÇÃO DE ACORDO C/ NOTIFICAÇÃO DE 09/07/2013	AMGM	AMGM	C. BRAGA
R00	10/05/2013	PROJETO EXECUTIVO	AMGM	AMGM	C. BRAGA
CÂMARA MUNICIPAL DE BELO HORIZONTE			NÚMERO DO CLIENTE:		
			CI-1915-PREV-06/07		
			REVISÃO: R01		
PROJETO DE PREVENÇÃO E COMBATE A INCÊNDIO					
EDIFICAÇÃO					
PLANTA 1º E 2º PAVIMENTOS - PRÉDIO ANEXO E GUARITA 2 - GUARITA 1					
OBRA:					
AVENIDA DOS ANDRADAS, 3100					
QUADRA:	BAIRRO:	CIDADE:			
---	EX. COLÔNIA BIAS FORTES	BELO HORIZONTE			
NÚMERO DO PROJETISTA:			CI1915-06-PLA-R01		
PROJETISTA:		DATA:		19/06/2013	
REVISOR:		ESCALA:		INDICADA	
REVISOR:		ESCALA:		INDICADA	
RESP. TÉCNICO:					
CRISTINA CARDOSO BRAGA			AB: 8800		
NONE			CREA:		
VISTO COMPLETO ARQUITETURA	VISTO COMPLETO ESTRUTURA	VISTO COMPLETO INSTALAÇÕES	VISTO COMPLETO	VISTO COMPLETO	VISTO COMPLETO