



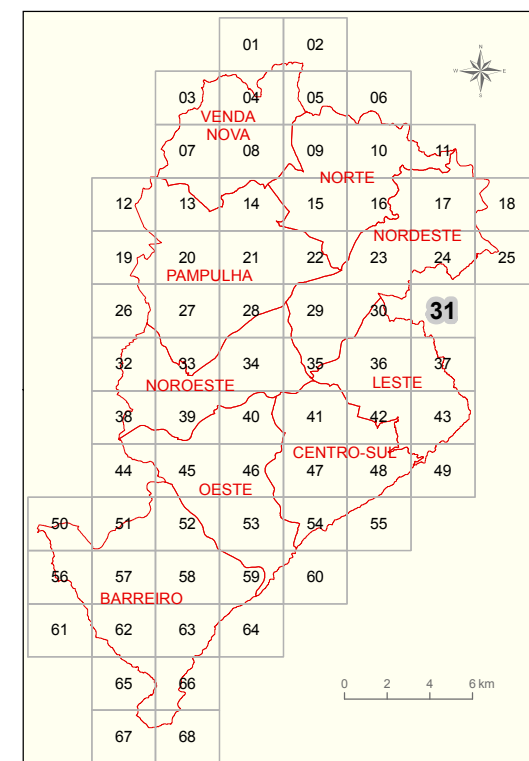

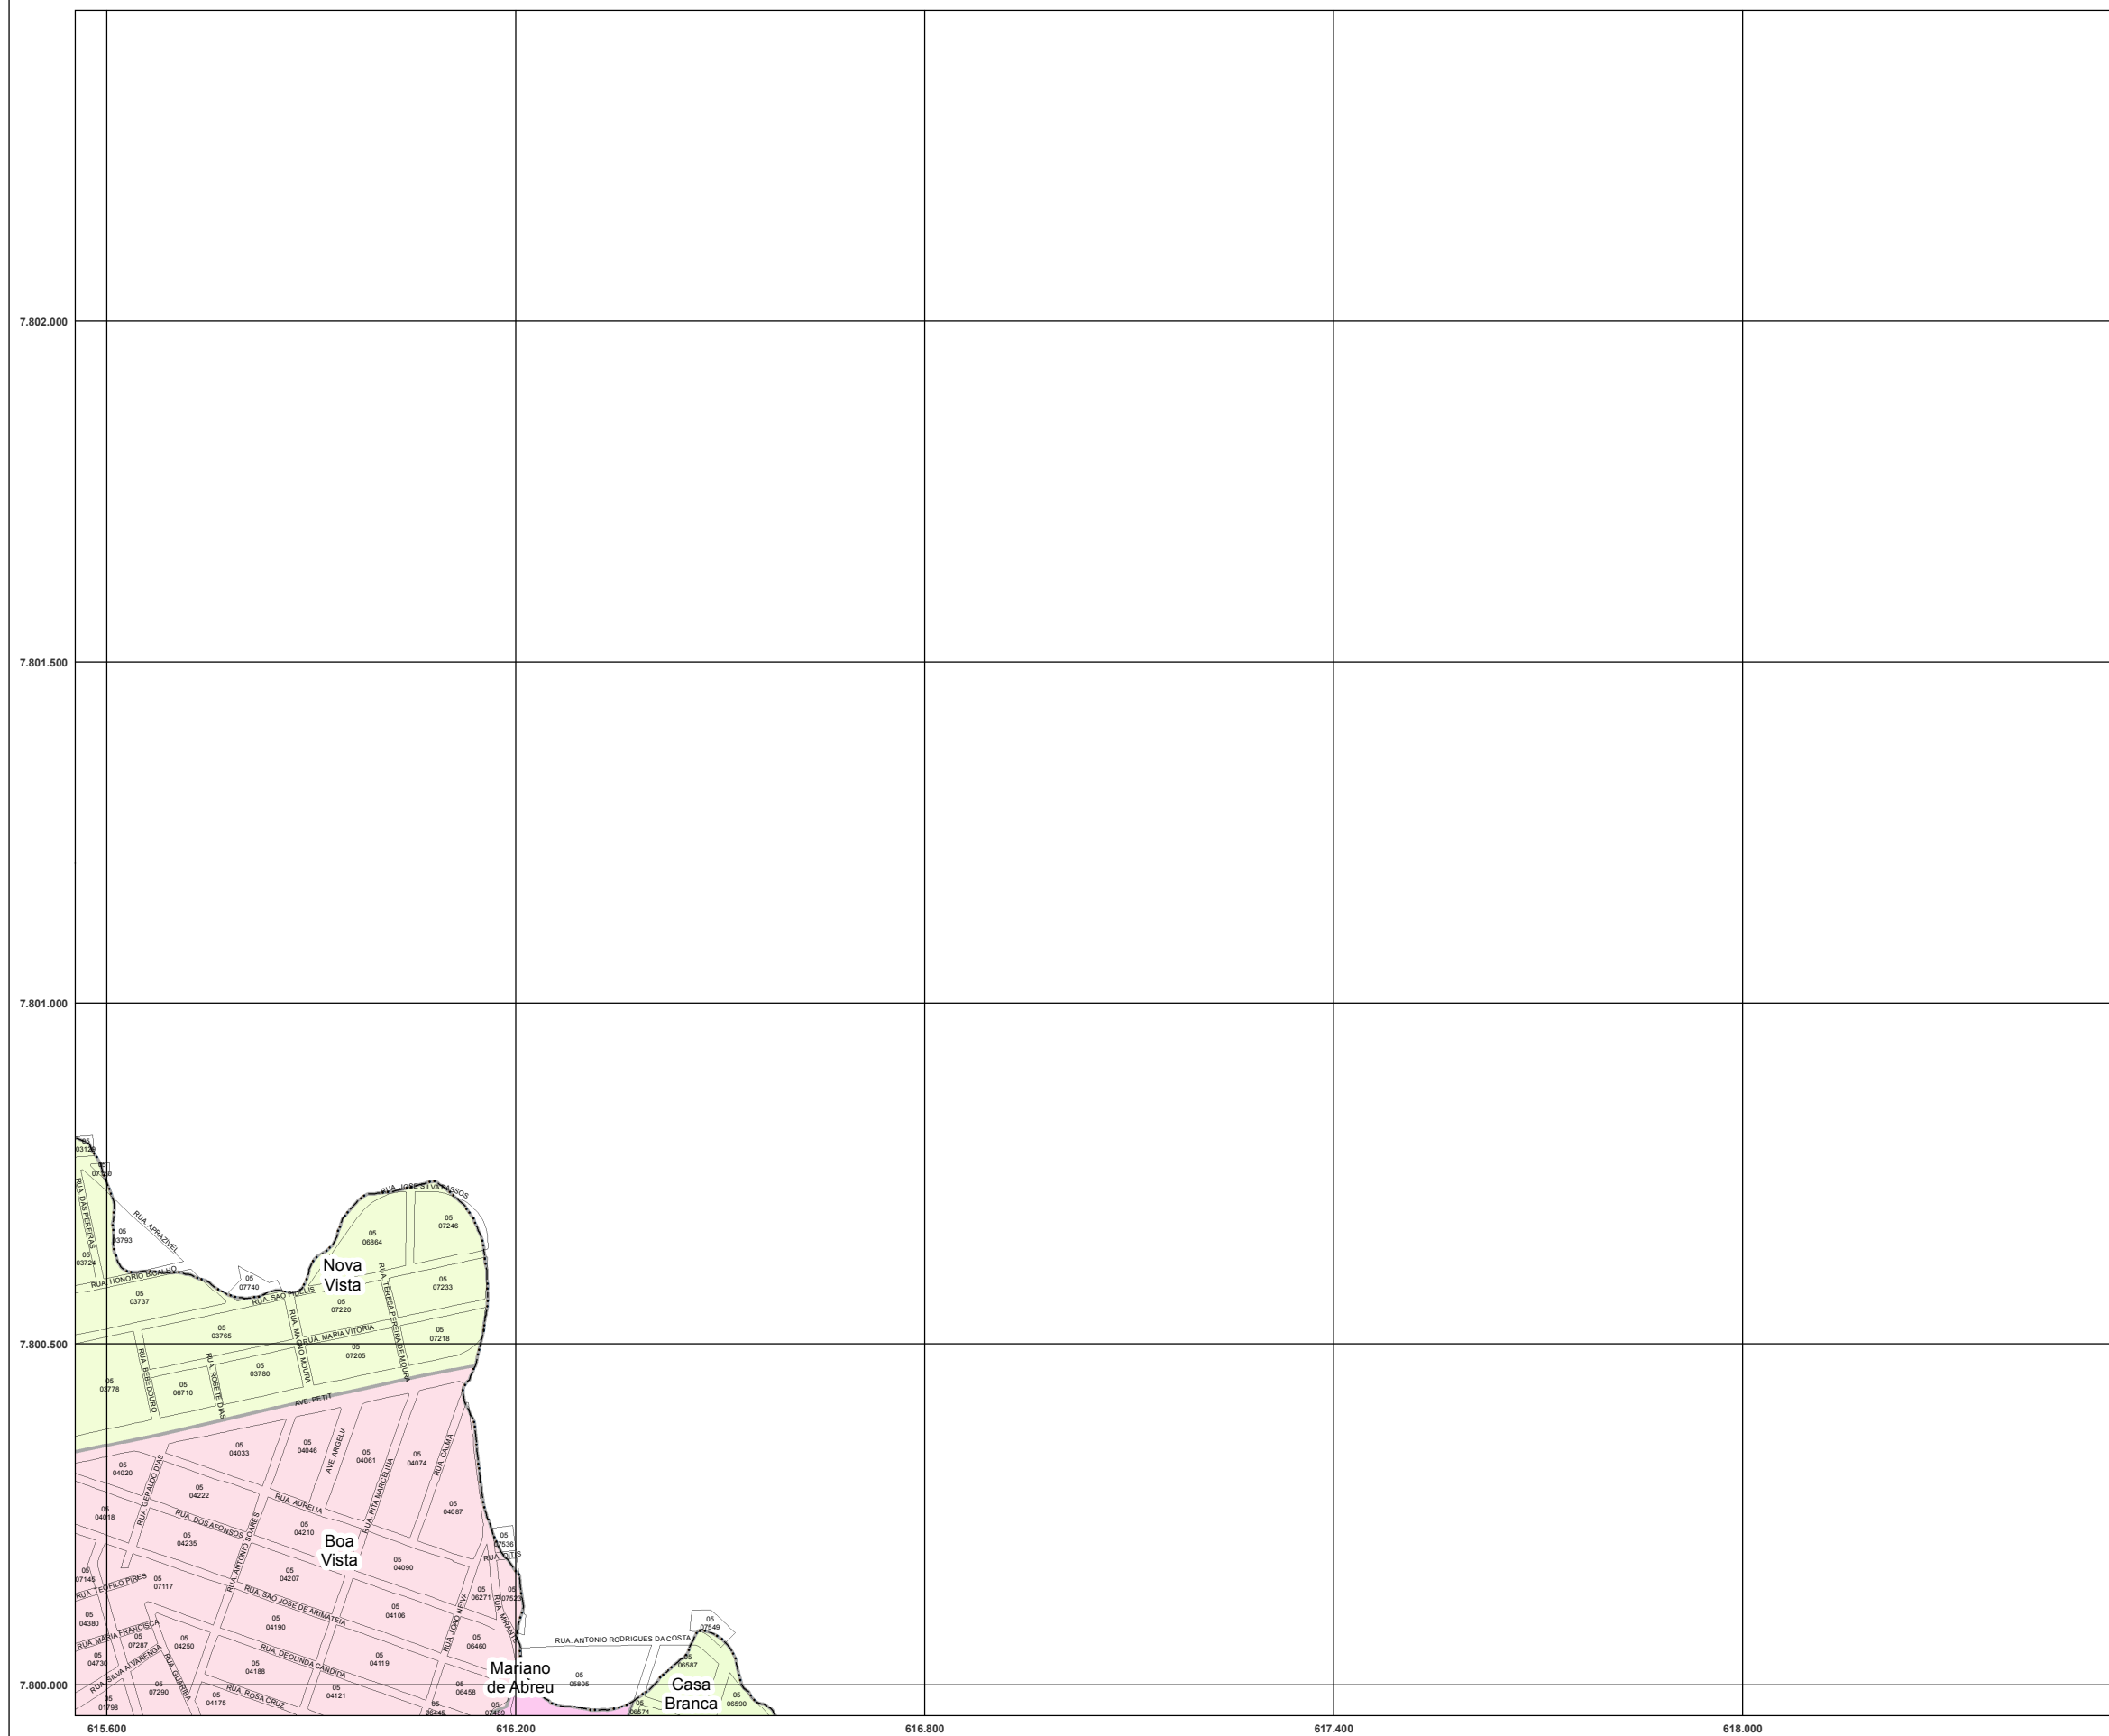

P R E F E I T U R A
B E L O H O R I Z O N T E

**Anexo I - Mapa de limite dos bairros para endereçamento
que substitui o Anexo I da Lei Nº 9.691/09**

Execução: SUPLAN/SMPU (Dezembro/2019)

Fonte: Base Cartográfica PRODABEL (Dezembro/2019)

Escala 1:10.000

0
62,5
125
250 m

Folha: 31

Projeção: UTM SIRGAS2000 - Fuso 23S