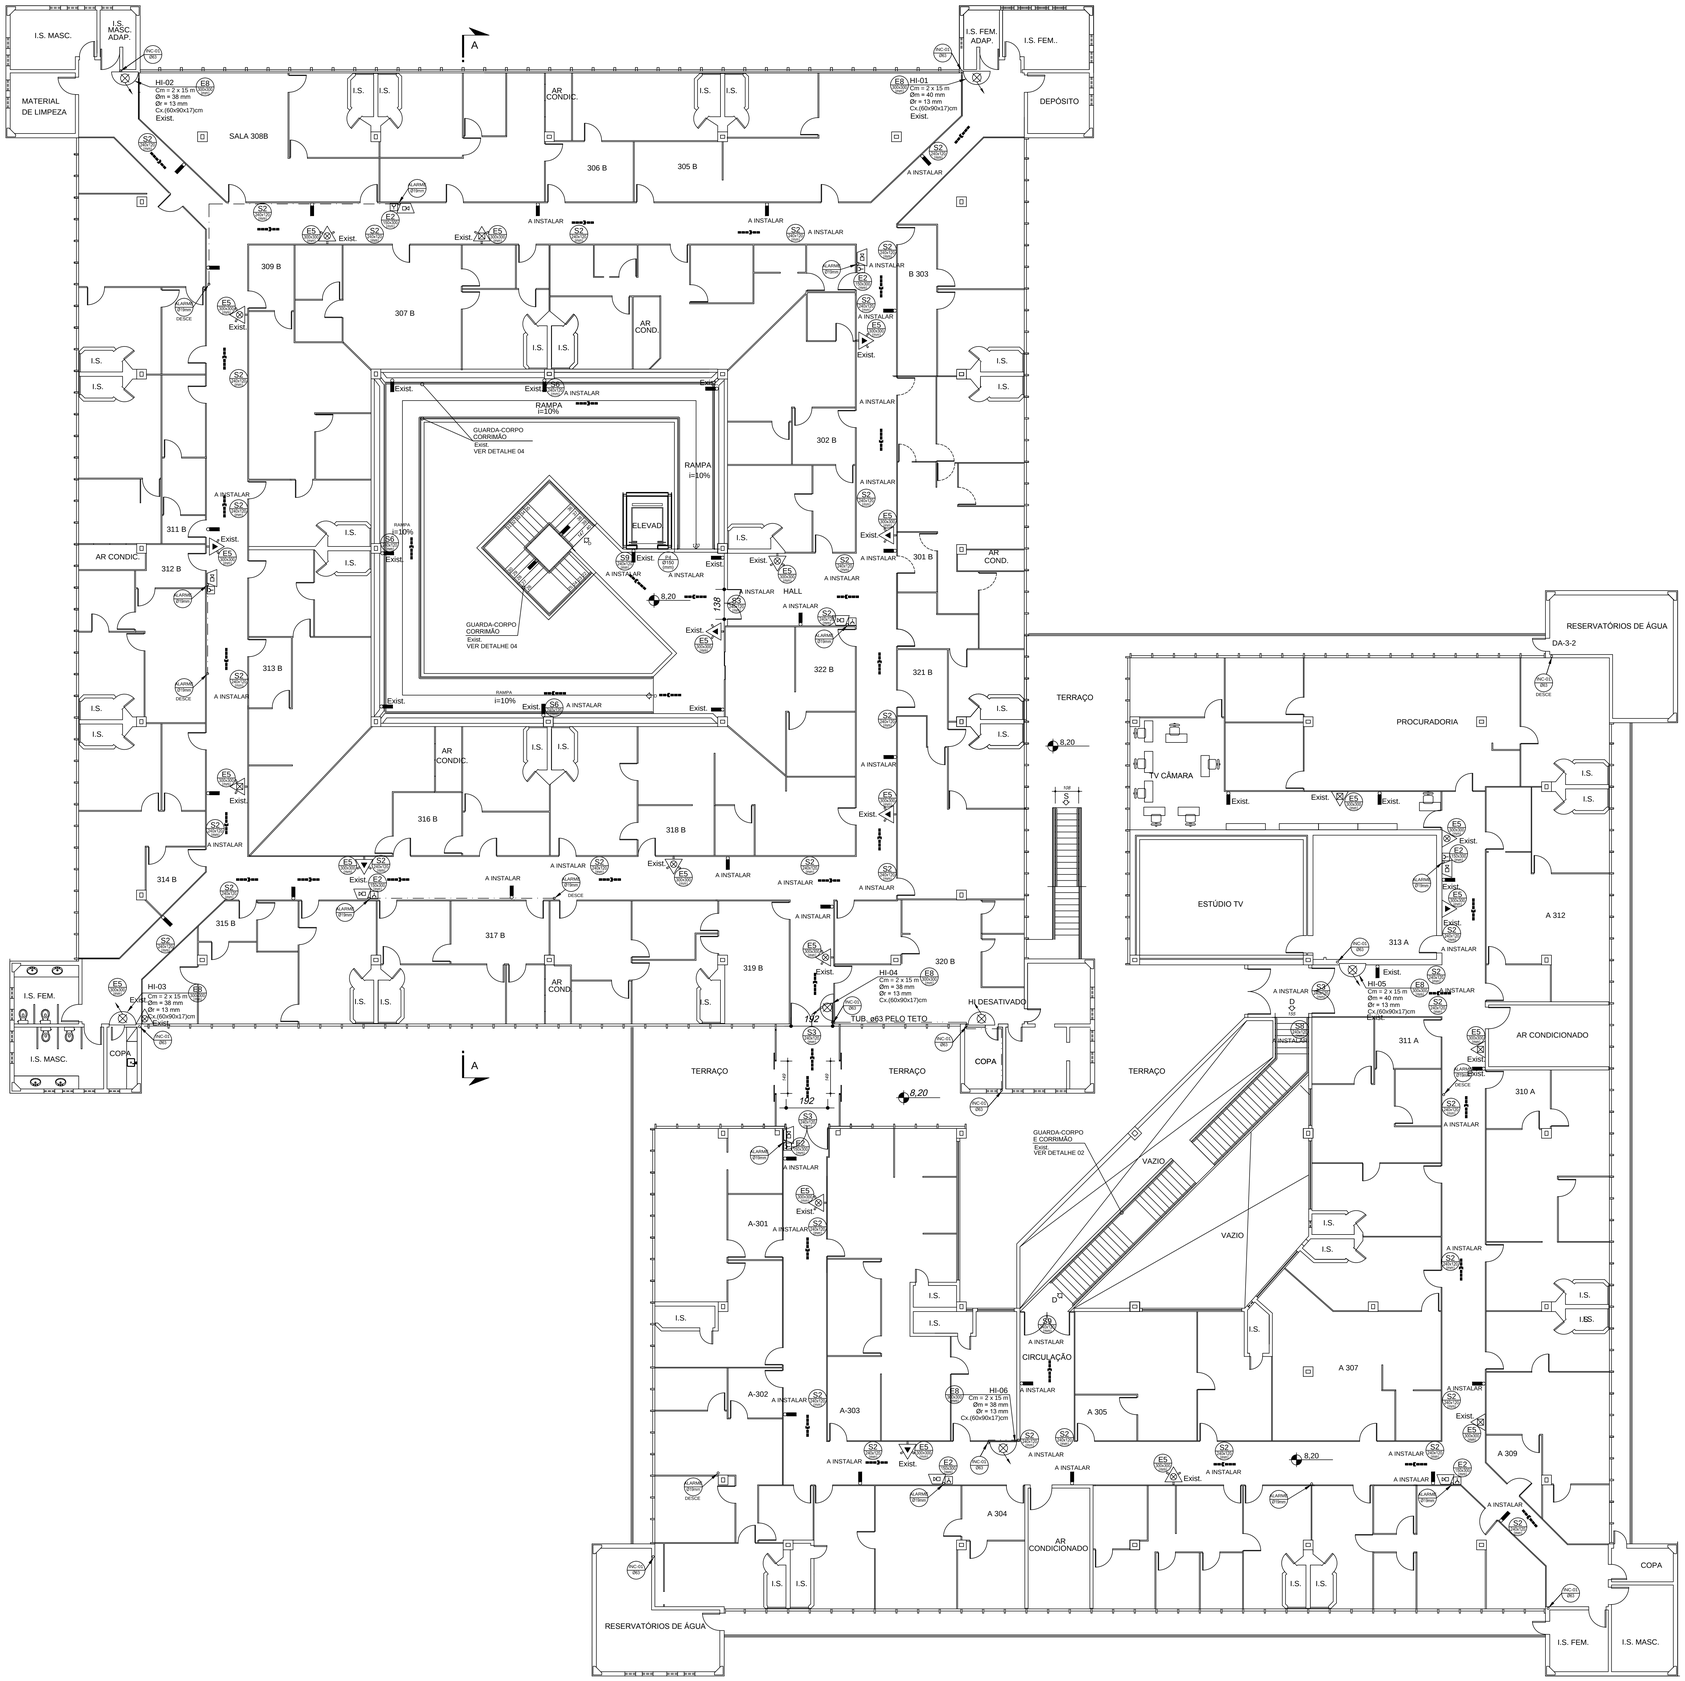

PLANTA 3º PAVIMENTO
ESCALA 1:100
ÁREA CONSTRUÍDA:3.759,60

CONVENÇÕES

EXTINTORES		EXTINTOR ÁGUA PRESSURIZADA (AP) CAPACIDADE EXTINTORA: 2-A
		EXTINTOR PÓ BC CAPACIDADE EXTINTORA: 20-B-C
		EXTINTOR DIÓXIDO DE CARBONO (CO2) CAPACIDADE EXTINTORA: 5-B-C
		EXTINTOR PÓ BC CAPACIDADE EXTINTORA: 80-B-C
		EXTINTOR PORTÁTIL SOBRE TRIPÉ
		EXTINTOR PORTÁTIL COM ABRIGO
SISTEMA DE HIDRANTES		HIDRANTE SIMPLES
		HIDRANTE DE RECALQUE
		BOMBA DE INCÊNDIO
		ACIONADOR DE BOMBA DE INCÊNDIO (BOTOEIRA TIPO LIGA-DESLIGA)
		RESERVATÓRIO
		TUBULAÇÃO DA REDE DE HIDRANTE
		TUBULAÇÃO QUE SOBE
		TUBULAÇÃO QUE DESCE
		TUBULAÇÃO QUE SOBE E DESCE
SISTEMA DE ILUM. DE EMERGÊNCIA		LUMINÁRIA DE EMERGÊNCIA
SISTEMA DE DETECÇÃO		ACIONADOR MANUAL TIPO "QUEBRE O VIDRO", INSTALADO EM CAIXA (10x10x5cm) h =1,20m. - DO CENTRO AO PISO
		AVISADOR SONORO TIPO "SIRENE"
		CENTRAL DE
ROTAS DE FUGA		SÁIDA FINAL DA ROTA DE FUGA
		DIREÇÃO DO FLUXO DA ROTA DE FUGA
SIST. DE SINAL. DE EMERGÊNCIA	CÓDIGO 1.01 Desc.	SÍMBOLO PARA IDENTIFICAÇÃO, EM PLANTA BAIXA, CÓDIGO E DIMENSÕES CONFORME IT-15 TAB. 4 (ANEXO A)
CENTRAL DE GLP		CENTRAL PREDIAL DE GLP

R01	19/07/2013	ALTERAÇÃO DE ACORDO C/ NOTIFICAÇÃO DE 09/07/2013	AMGM	AMGM	C. BRAGA
R00	10/05/2013	PROJETO EXECUTIVO	AMGM	AMGM	C. BRAGA

CÂMARA MUNICIPAL DE BELO HORIZONTE

NÚMERO DO CLIENTE: CI-1915-PREV-04/07
REVISÃO: R01

PROJETO DE PREVENÇÃO E COMBATE A INCÊNDIO

EDIFICAÇÃO
PLANTA 3º PAVIMENTO.

OBRA: AVENIDA DOS ANDRADAS, 3100

QUADRA:		BAIRRO:	CIDADE:
---	---	EX.COLÔNIA BIAS FORTES	BELO HORIZONTE

PREVENT ENGENHARIA DE SEGURANÇA
RUA NIPONA,CONJ. 418 - PRADO
CEP 30.410-198 - B.H. - M.G.
Email: prevent@prevent.com.br / cristina@prevent.com.br
TEL.: (31) 3333-7637 / (31) 2962-0379
abrasip-mg Empresa Associada

NÚMERO DO PROJETISTA: CI1915-04-PLA-R01
DESENHISTA: Guilherme/Ana Mabilio
DATA: 19/07/2013
RESP. TÉCNICO: Cristina Braga
ESCALA: INDICADA
FOLHA: 04/07
RESP. TÉCNICO: CRISTINA CARDOSO BRAGA CREA: 46.355/D

VISTO CONTA/LOCAL ARQUITETURA | VISTO CONTA/LOCAL ESTRUTURA | VISTO CONTA/LOCAL HIDRO-SANITÁRIA | VISTO CONTA/LOCAL GÁS/ALCOOL | AR CONDICIONADO | ELÉTRICA/TELEFONIA | VISTO CONTA/LOCAL FUNDAÇÃO

FORMATO INTERNACIONAL AD (841x1.188)